



detalj 3

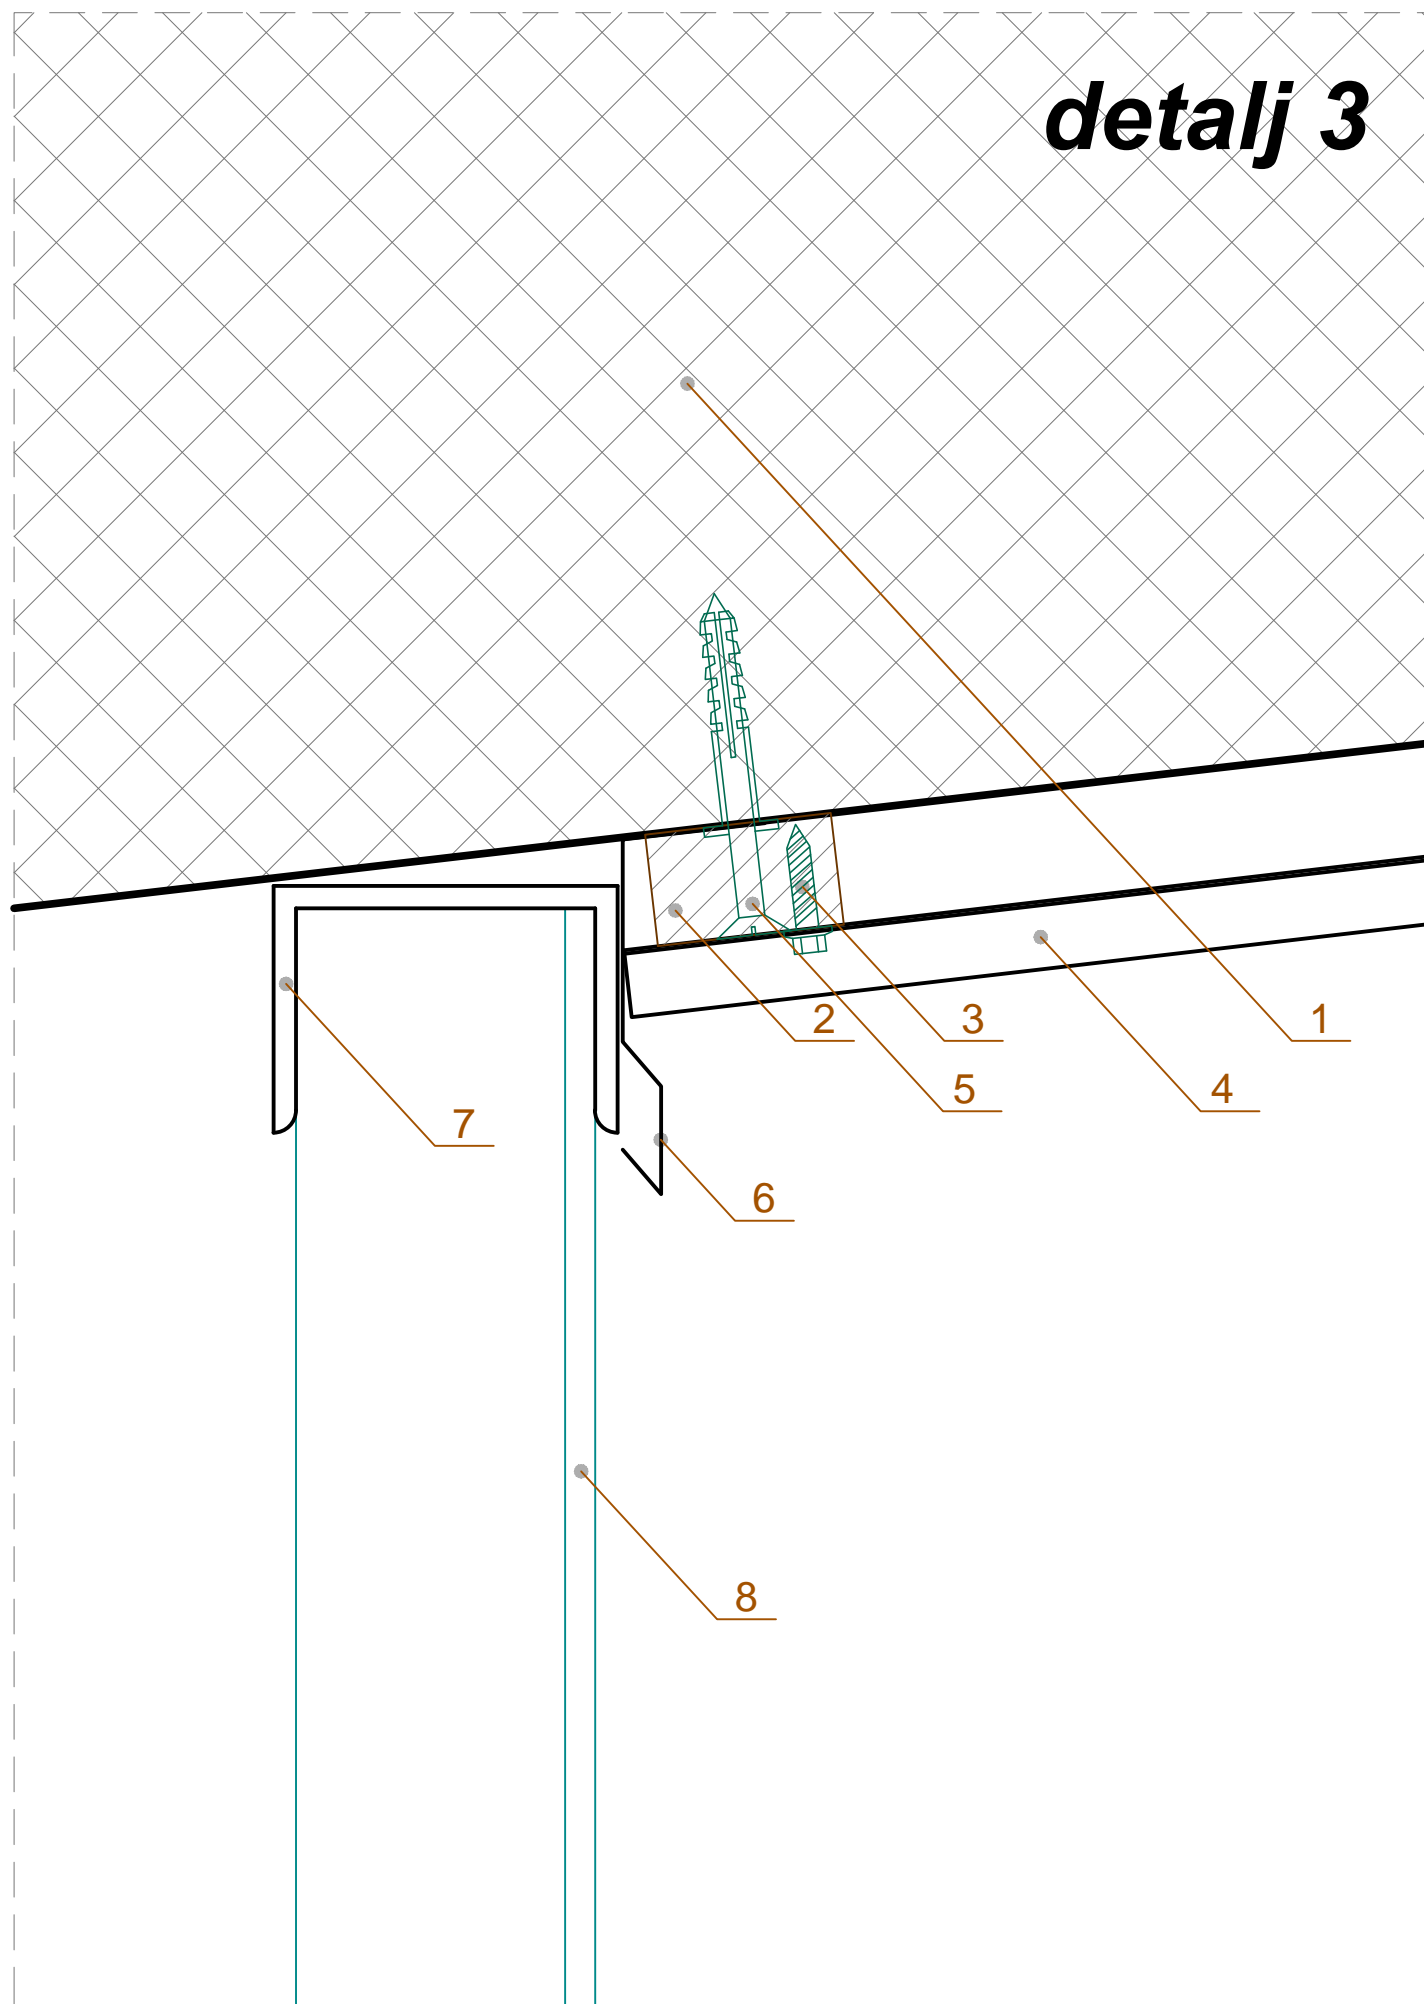

br.	OPIS	
1	krovna AB ploča	
2	potkonstrukcija - drvena letva 50x30mm	
3	samourezujući vijak sa neoprenskom podloškom 4.8x30	
4	profilisani pocinkovani plastificirani čelični lim TR 14x225x0.5mm sa antikondenz filcom	RAL 5010
5	vijak 8x100mm sa tiplom (za fiksiranje potkonstrukcije)	
6	pocinkovani plastificirani čelični lim 0.6mm Rš=250mm	RAL 5010
7	čelični profil - nosač kopilita	
8	kopilit svetlosne trake	

NAPOMENA: Sve mere prekontrolisati na licu mesta.

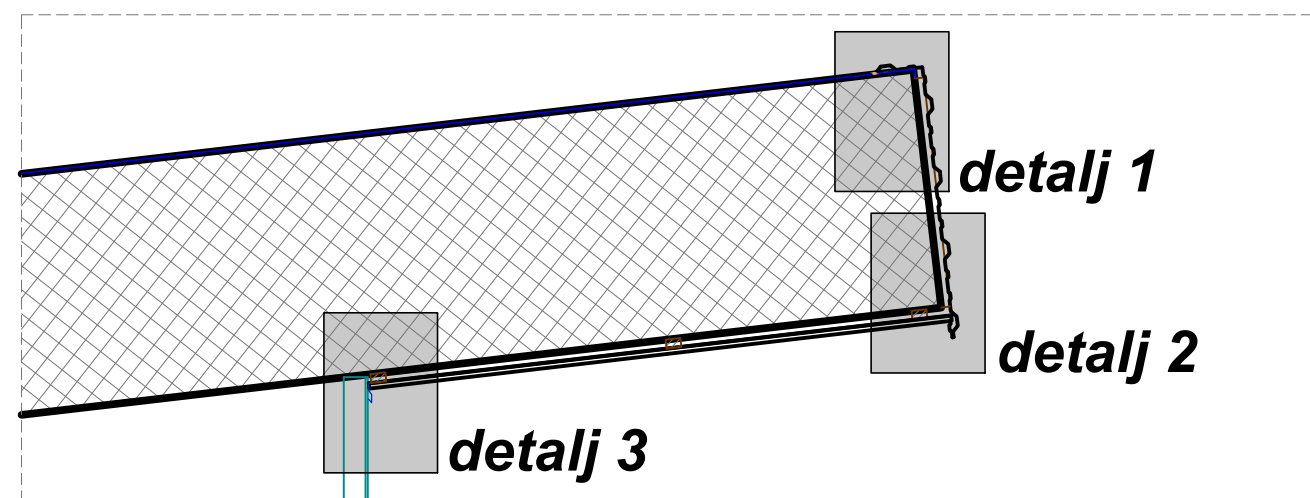

detalj 3

DETALJ SPOJA OPŠAVA I KOPILITA

△ 1			
Oznaka	Opis izmene:	Odgovorni projektant:	Paraf:



NORTH Engineering

d.o.o. ZA PROJEKTOVANJE, INŽENJERING,
ISTRAŽIVAČKO-RAZVOJNI RAD I OBRADU PODATAKA SUBOTICA

Park Rajhl Ferenc 7
24000 Subotica, Srbija
<http://www.north-eng.com>
mail: office@north-eng.com
tel. +381 (0) 24 623 000
fax. +381 (0) 24 623 006

Odgovorni projektant: L. MARKOVIĆ, dipl.ing.građ.	<i>L. Marković</i>	Investitor: JKP "STADION" Subotica Subotica
Odgovorni projektant arhitektonsko građevinskog dela: Z. MIŠIĆ, dipl.ing.arh. 300 9626 04	<i>Z. Mišić</i>	Objekat: DOM SPORTOVA Subotica PROJEKAT INVESTICIONOG ODRŽAVANJA
Odgovorni projektant konstrukcije:		Sadržaj: DETALJ 3 DETALJ SPOJA OPŠAVA I KOPILITA
Projektant saradnik:		
Unutrašnja kontrola: M. OSTROGONAC, dipl.ing.arh. 300 0337 03	<i>M. Ostrogonać</i>	

EN - 1420	DATUM: maj 2014.	RAZMERA: 1:2	BROJ LISTA: 04
-----------	------------------	--------------	----------------